


ТИПОВА КЪЩА


K6

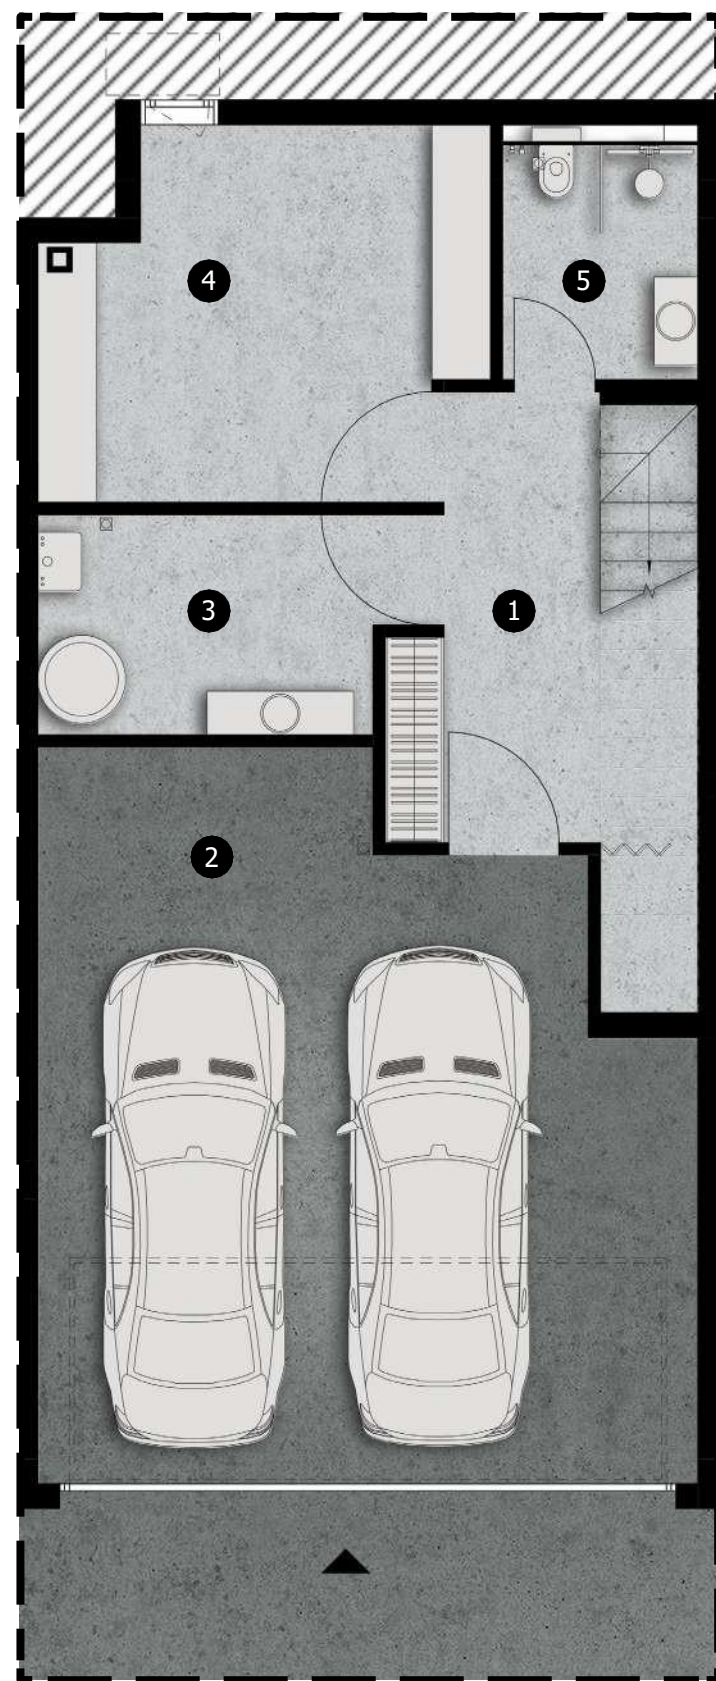

СУТЕРЕН



ПЪРВИ ЕТАЖ

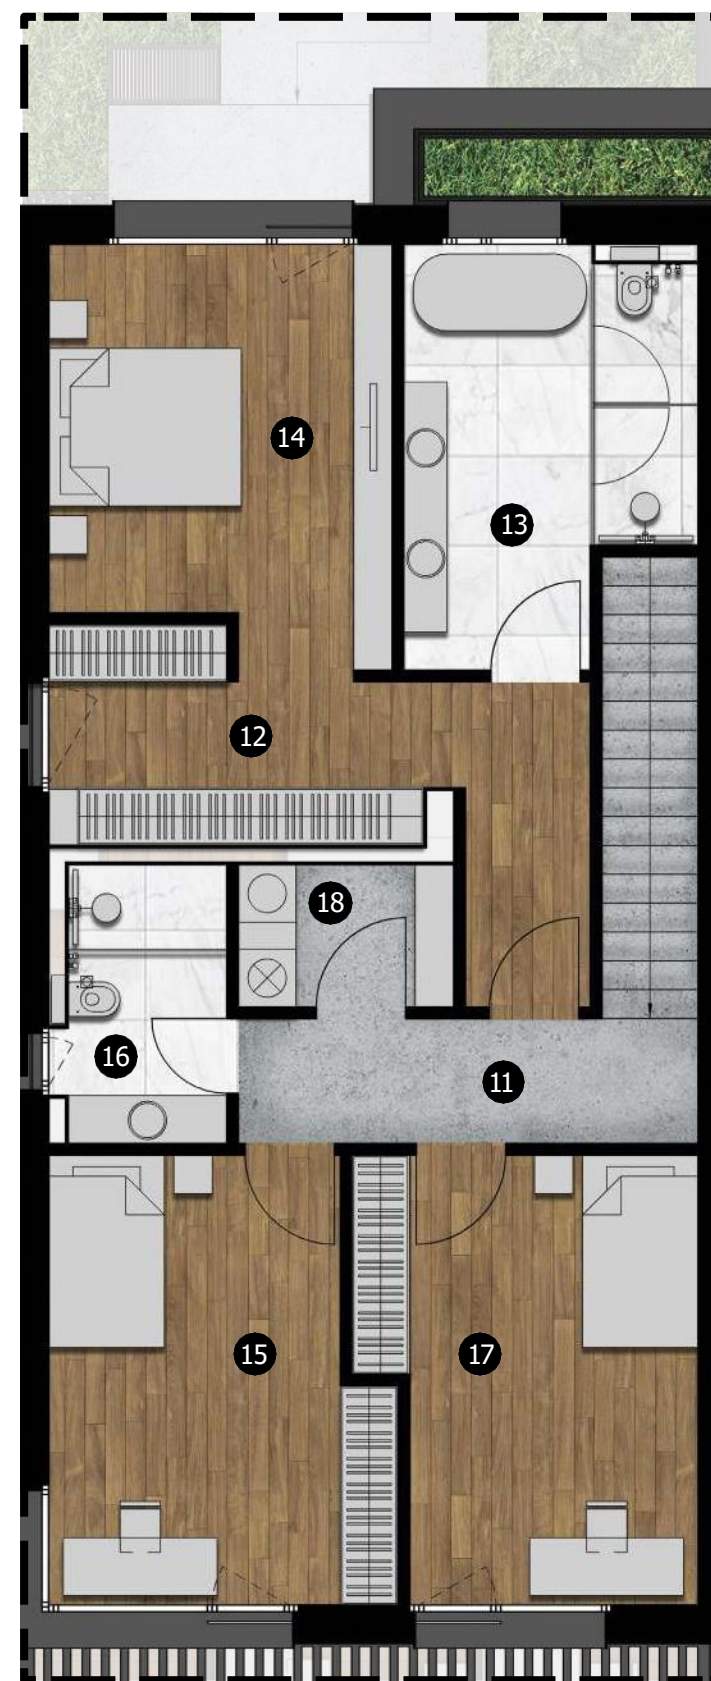

ВТОРИ ЕТАЖ

РЗП С ОБЩИ ЧАСТИ: 356.49m²

ЧИСТА ЖИЛИЩНА ПЛОЩ: 310.26m²*

ЧИСТА ПЛОЩ СУТЕРЕН - 102.24m²*

КОТА -3.60

- 1 АНТРЕ И СТЬЛБА - 14.82m² /светла площ/
- 2 ГАРАЖ - 44.96m²
- 3 МНОГОФУНКЦИОНАЛНА СТАЯ - 8.40m²
- 4 СКЛАД И ТЕХНИЧЕСКО - 16.94m²
- 5 БАНЯ - 4.80m²

ЧИСТА ПЛОЩ ПЪРВИ ЕТАЖ - 99.26m²*

КОТА 0.00

- 6 АНТРЕ - 4.76m²
- 7 ТОАЛЕТНА - 2.47m²
- 8 ДНЕВНА, КУХНЯ, ТРАПЕЗАРИЯ - 73.89m²
- 9 ПОКРИТА СЕВЕРНА ТЕРАСА - 8.60m²
- 10 ПОКРИТА ЮЖНА ТЕРАСА - 26.00m²
/терасите са вкл. в квадратурата на двора/

ЧИСТА ПЛОЩ ВТОРИ ЕТАЖ - 108.76m²*

КОТА +3.35

- 11 КОРИДОР - 11.19m²
- 12 ДРЕШНИК - 79.2m²
- 13 БАНЯ - 8.98m²
- 14 СПАЛНЯ - 17.05m²
- 15 СПАЛНЯ - 16.99m²
- 16 БАНЯ - 5.22m²
- 17 СПАЛНЯ - 17.70m²
- 18 МОКРО ПОМЕЩЕНИЕ - 3.36m²

*ПЛОЩ С ВКЛЮЧЕНИ СТЕНИ

